


PLANIMETRIA CATASTALE

1:1000

NB: SITUAZIONE DOPO L'ISCRIZIONE DELLA MUTAZIONE No.

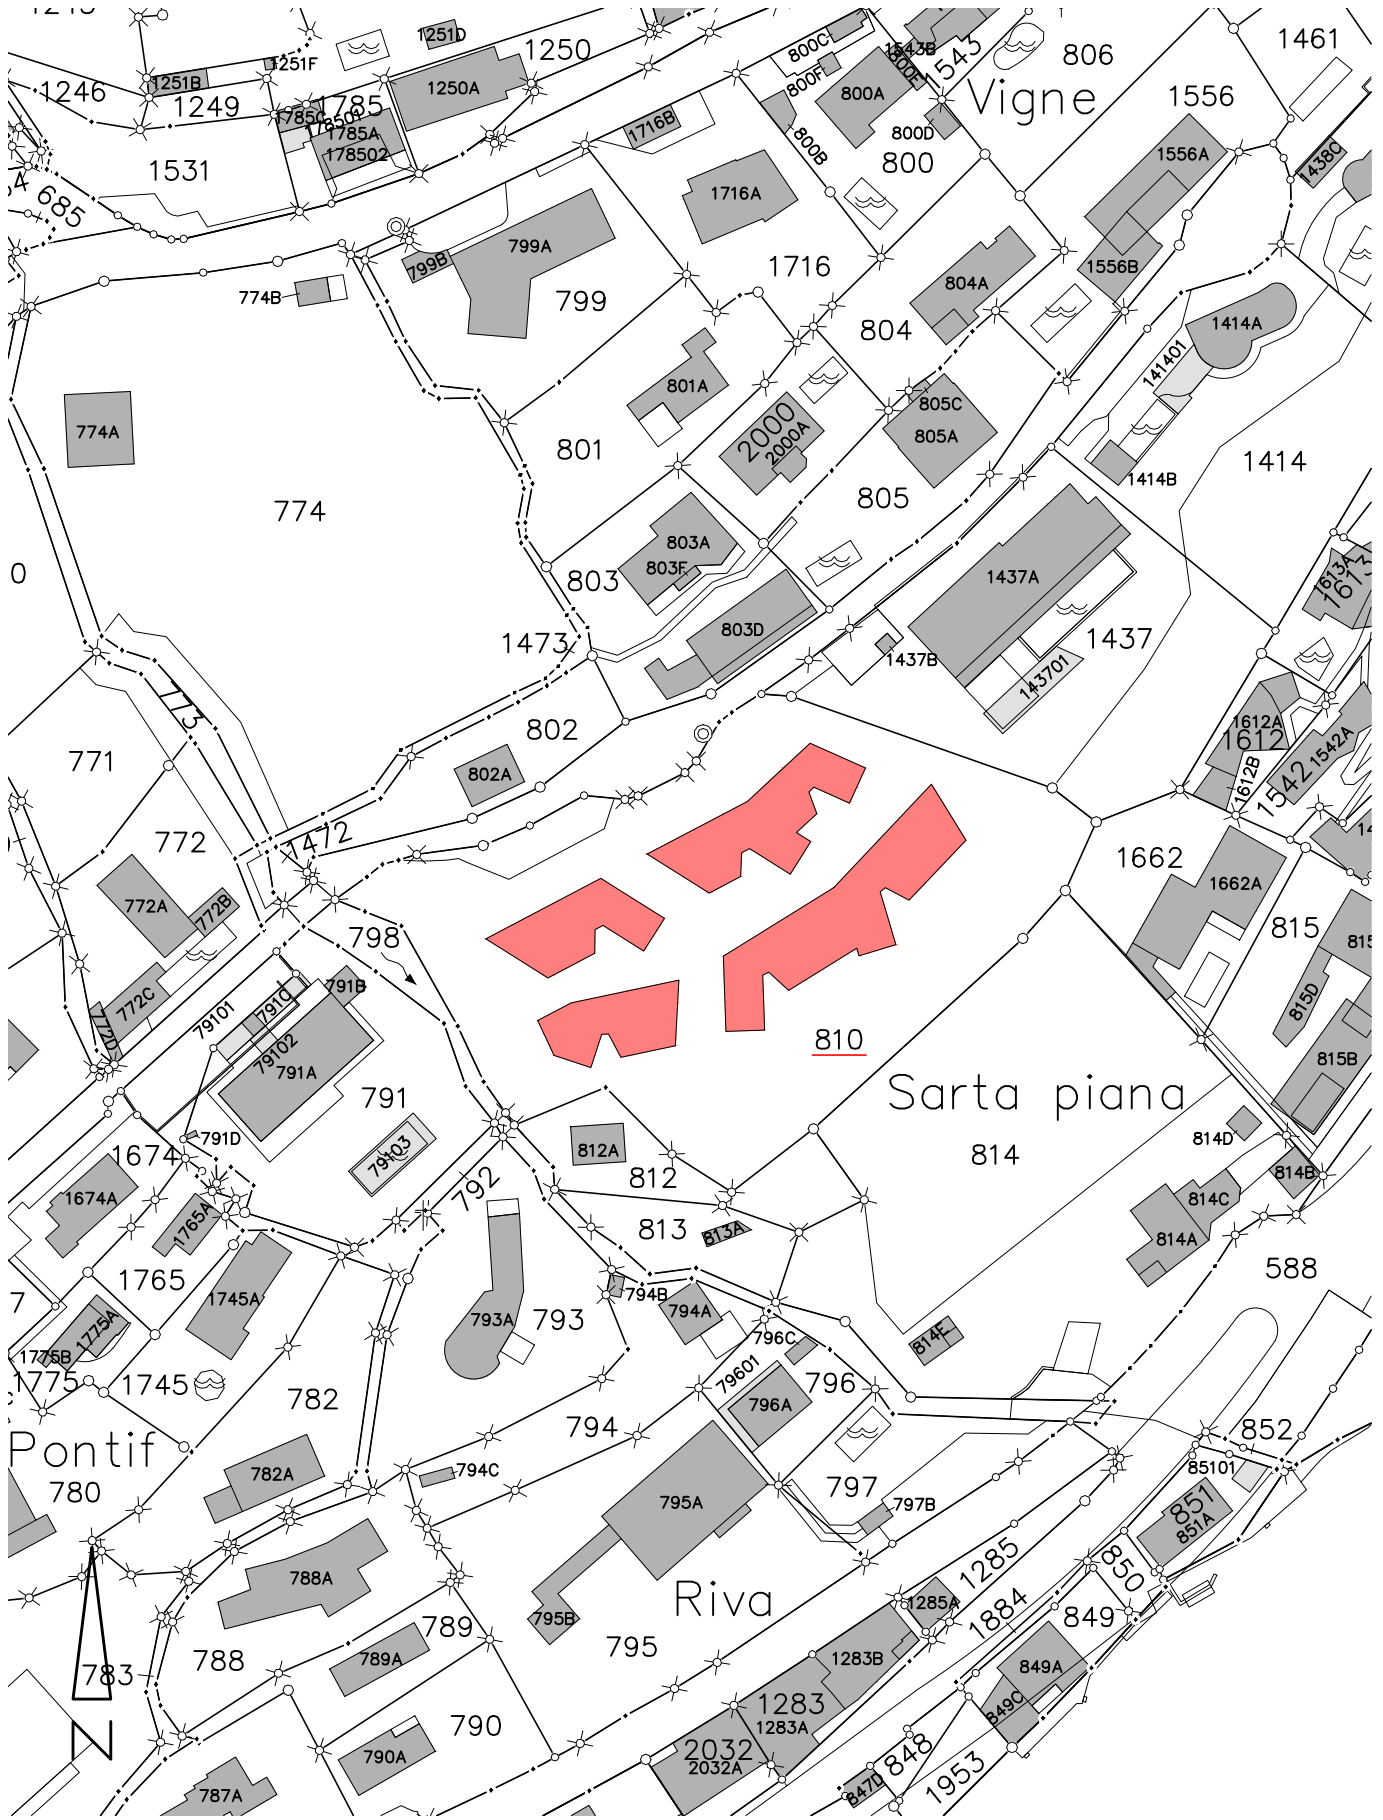

Questi dati sono un estratto della mappa catastale parte integrante del registro fondiario ai sensi dell'art. 942 CC e come tali godono della protezione garantita dell'ordinanza federale sull'utilizzazione commerciale dei dati della misurazione ufficiale.

Questa situazione é frutto di un nuovo rilievo dei confini al quale é stata data particolare attenzione alla precisione. Di conseguenza il prodotto fornito soddisfa anche le esigenze per eventuali progettazioni, ove prudenzialmente sarebbe comunque opportuno mantenere una tolleranza di +/- 2 cm sulle misure estrapolabili.